

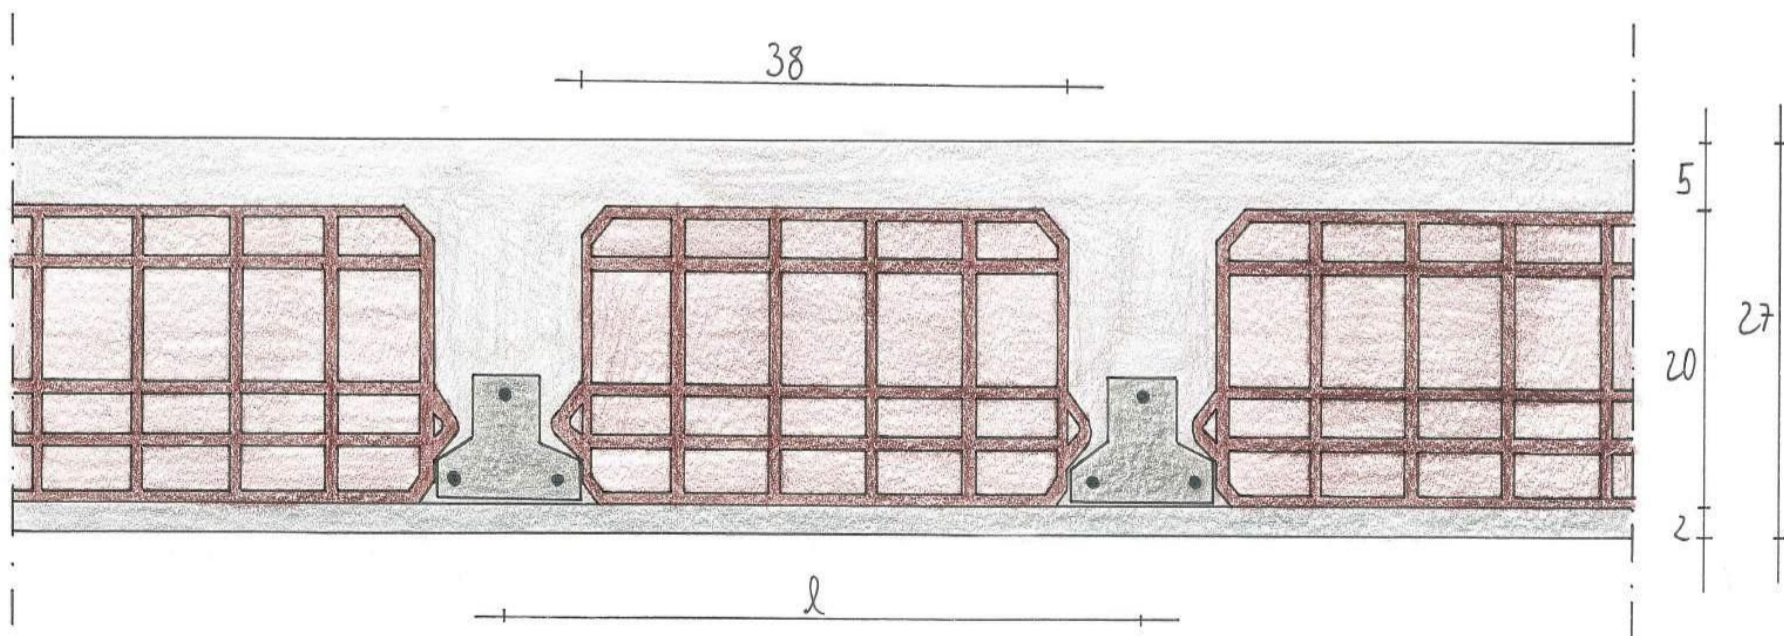
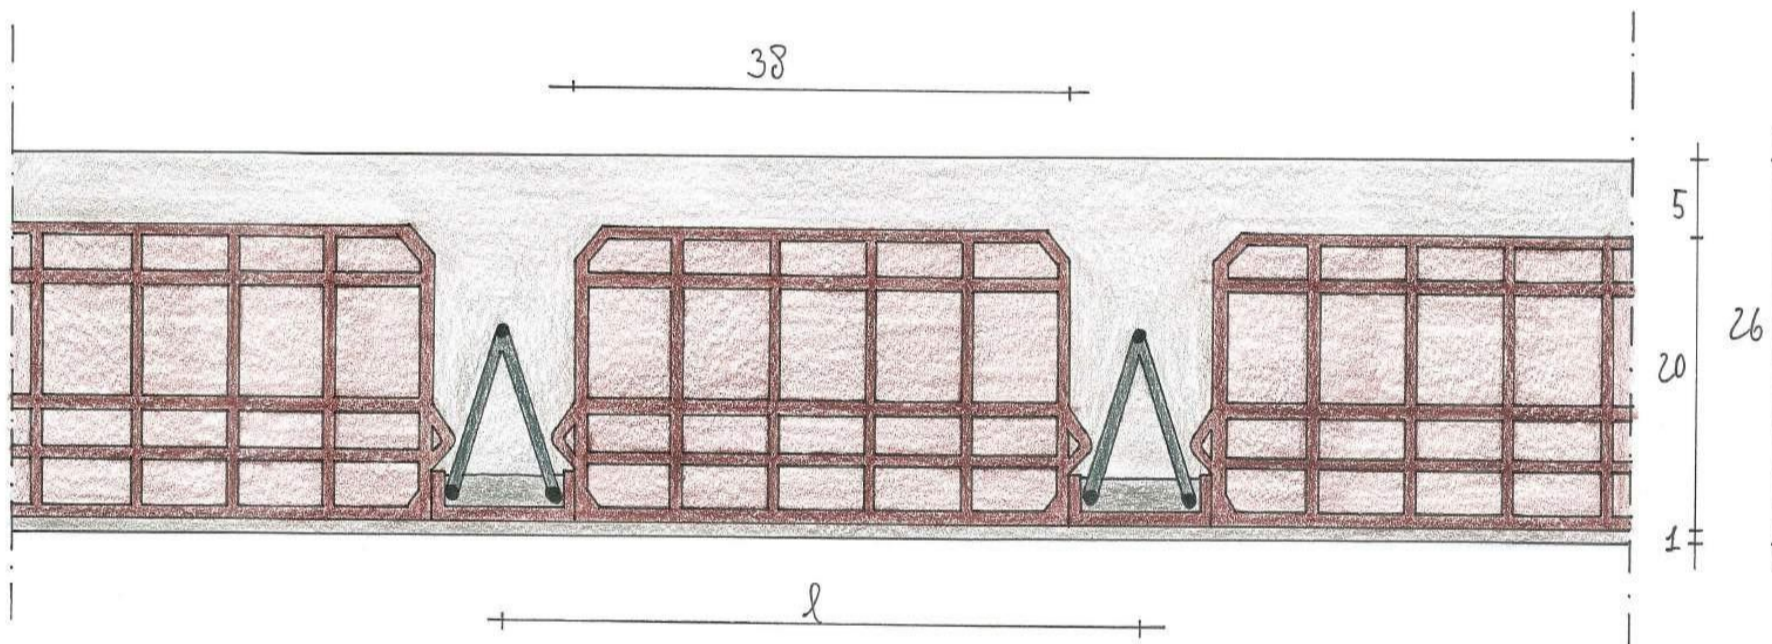


SOLAI IN LATERO-CEMENTO

SCALA 1:5

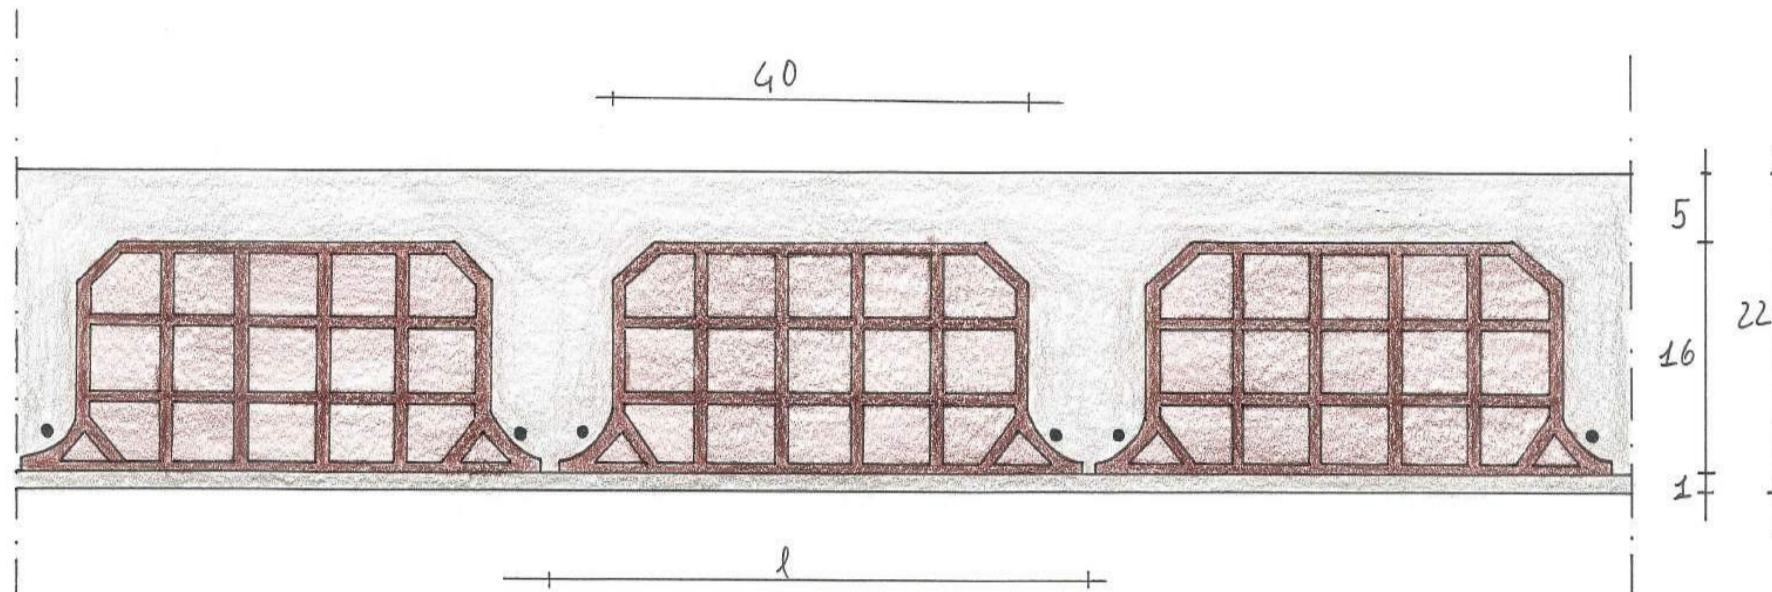

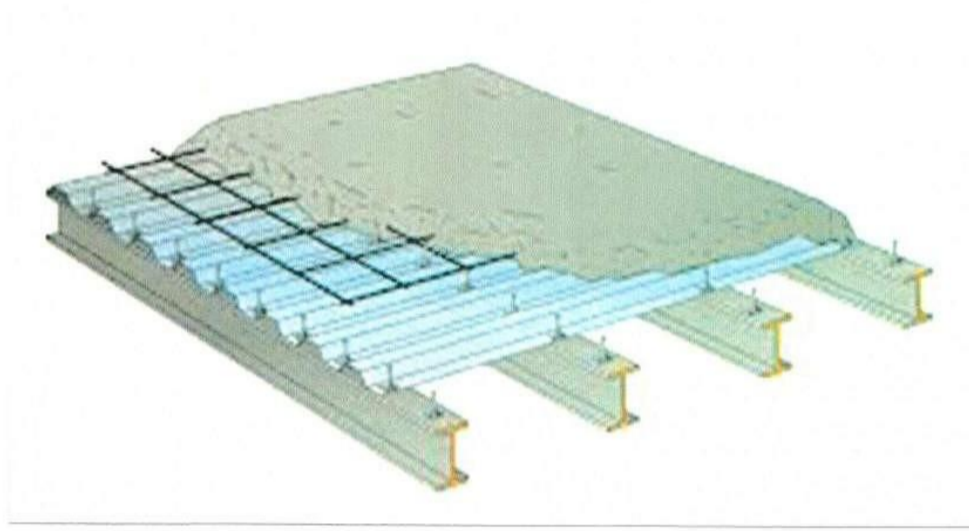

SOLAI IN ACCIAIO

SCALA 1:5

SEZIONI TRASVERSALI

SEZIONI LONGITUDINALI

