


Pianta deposito

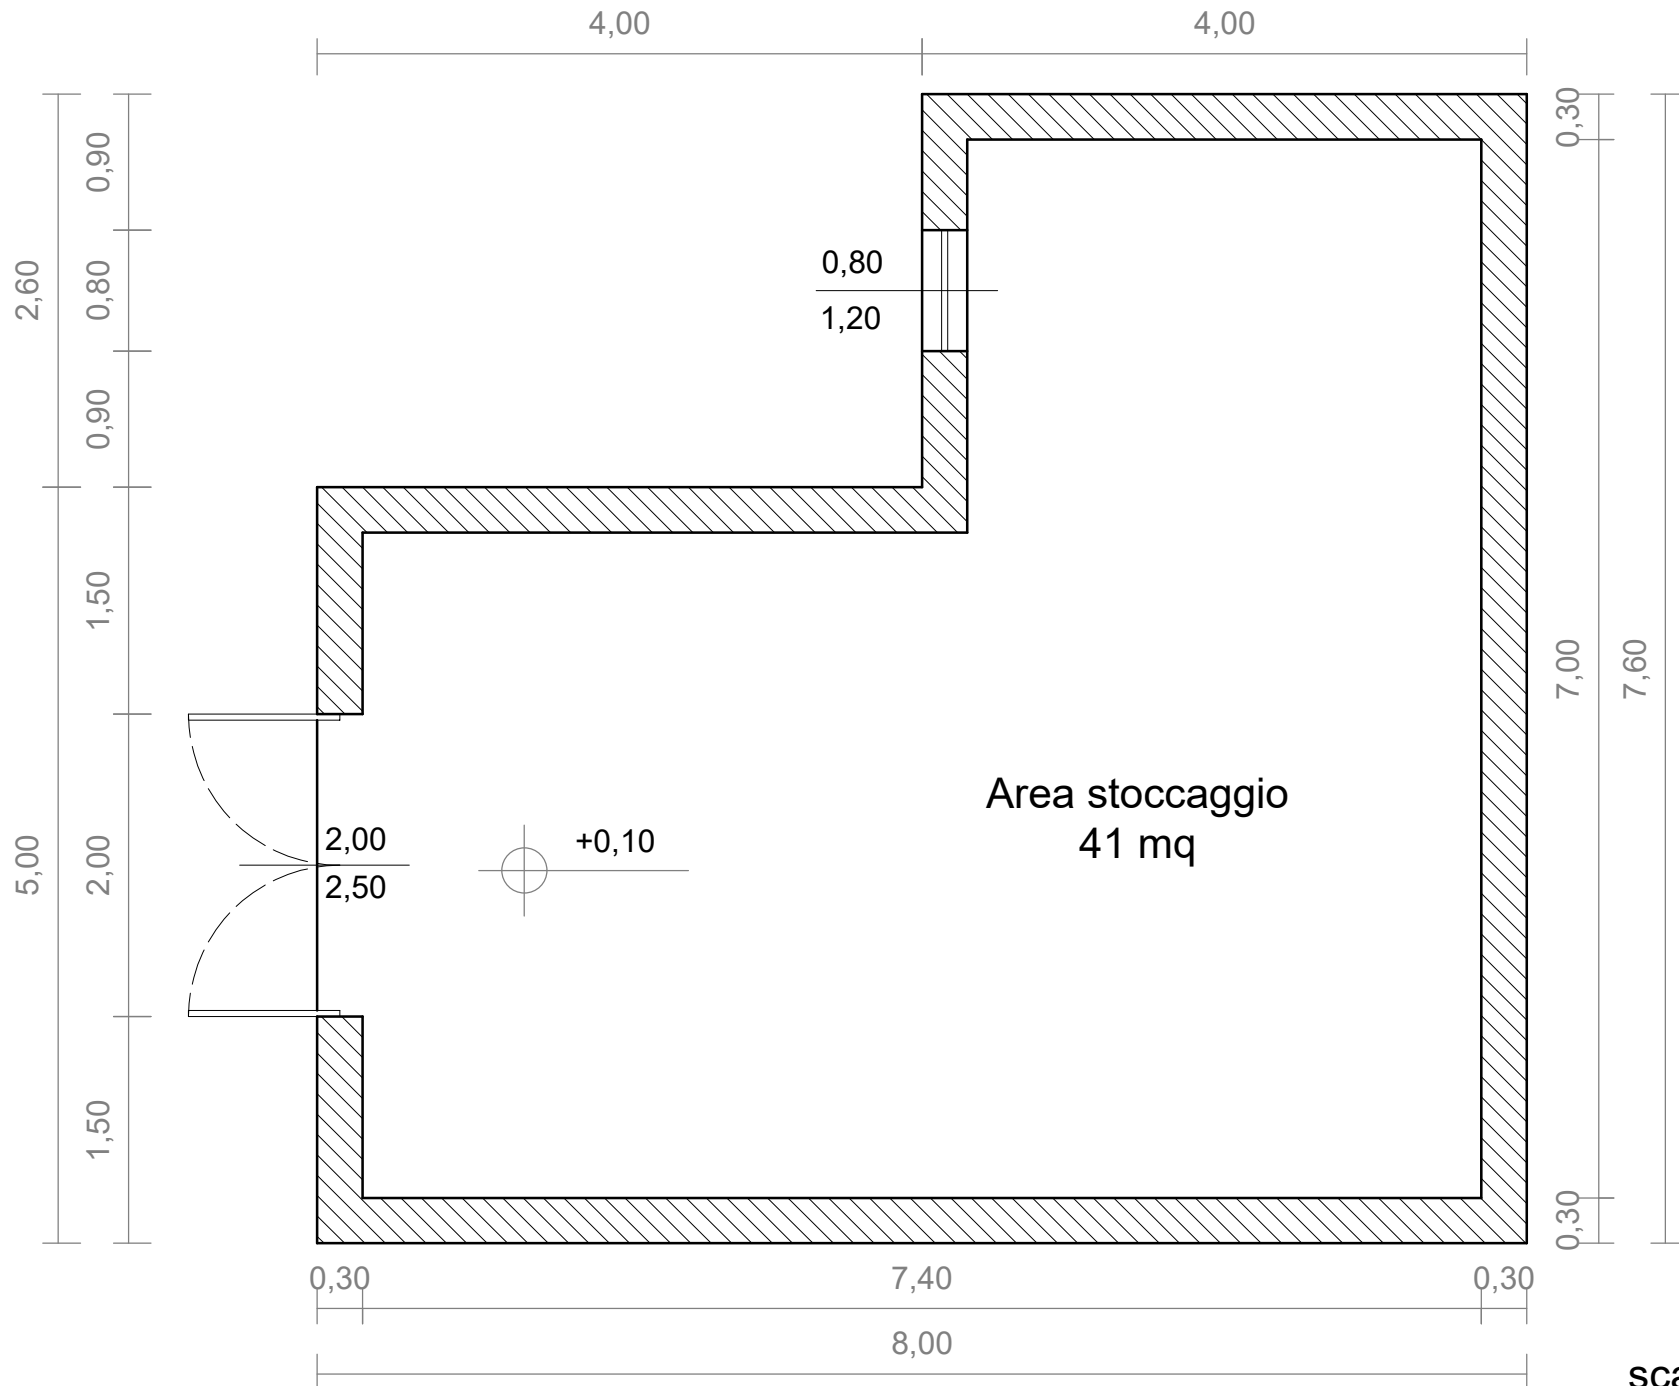

scala 1:50