





# CHIUSURE VERTICALI - PARETI PERIMETRALI

SCALA 1:10


C.V. - COMPOSTE DA PICCOLI ELEMENTI

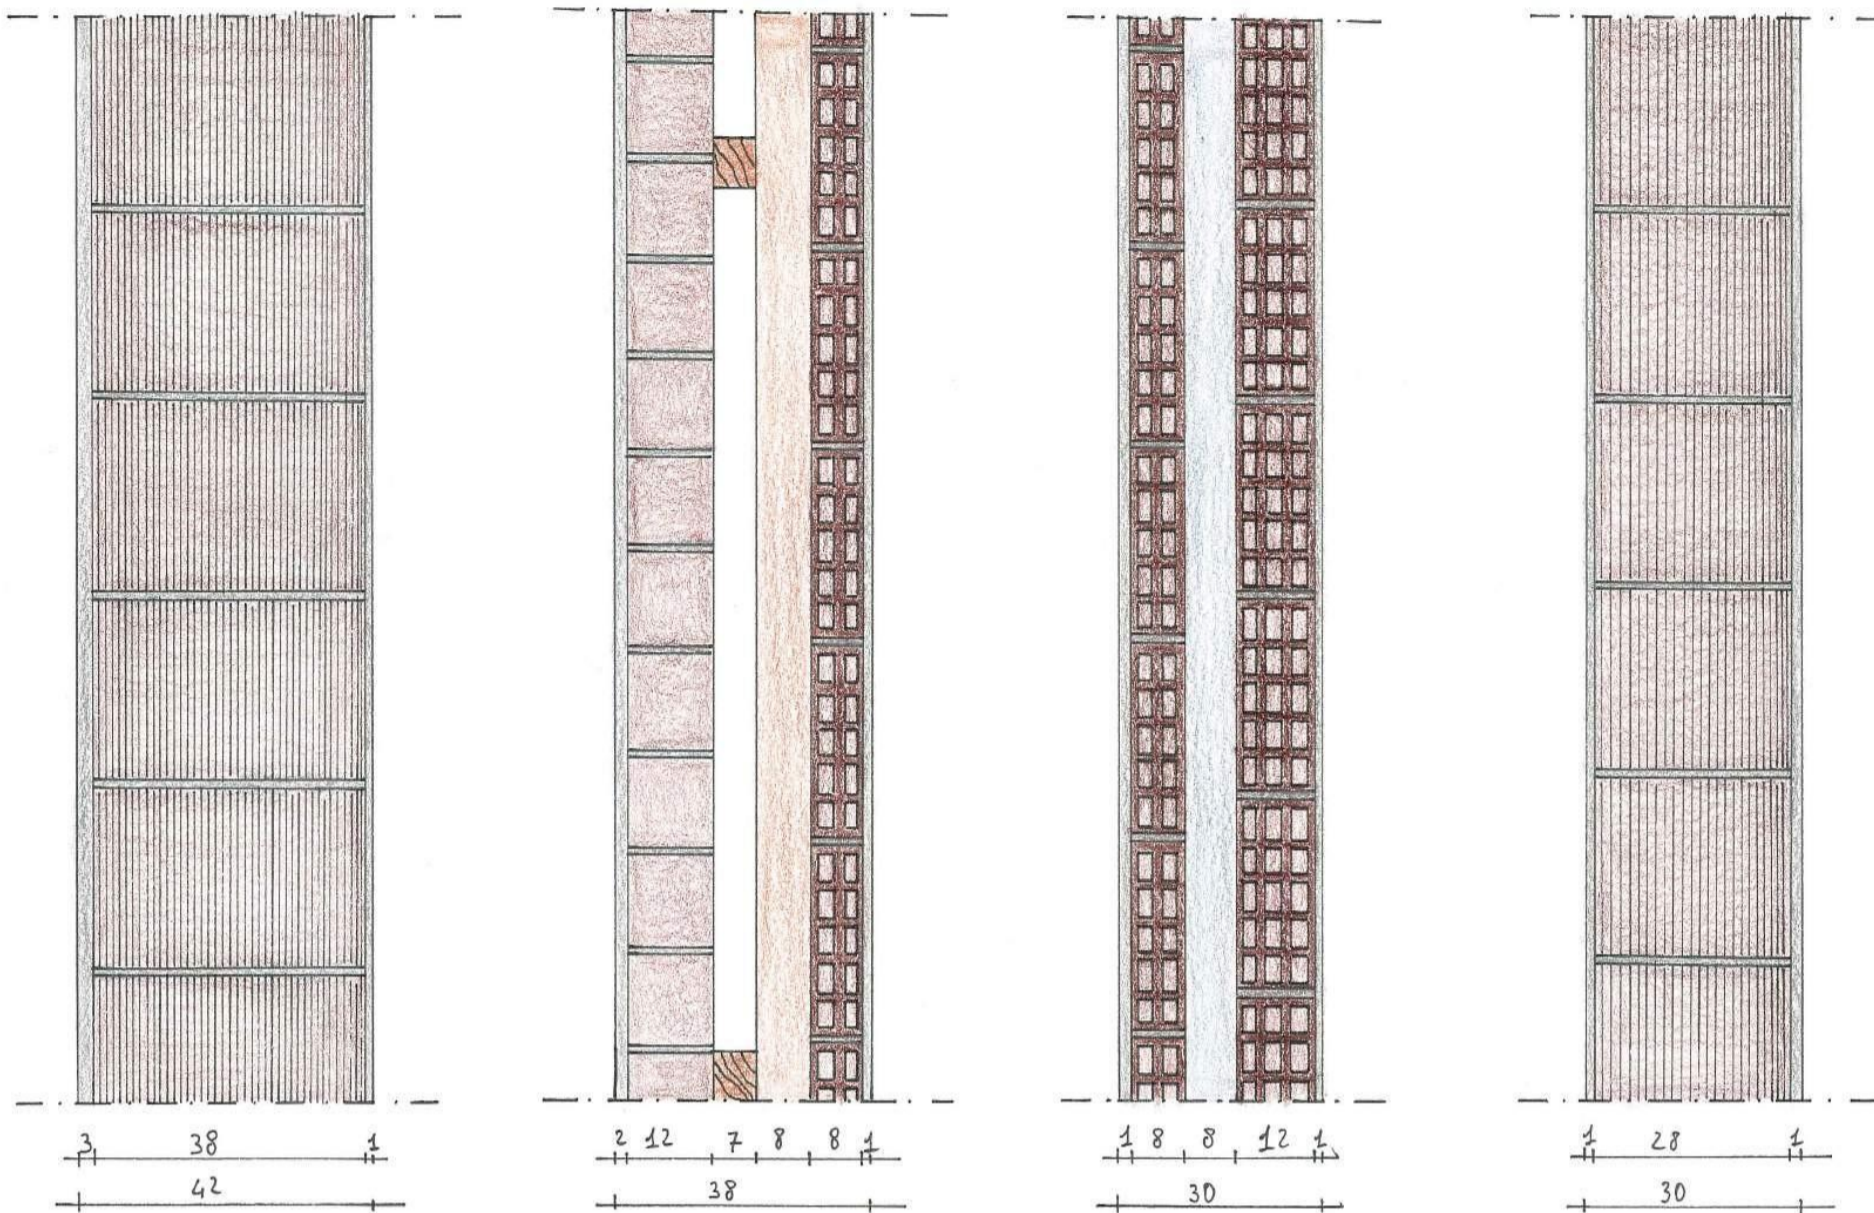




C.V. - COMPOSTE DA PICCOLI ELEMENTI - COIBENTAZIONE

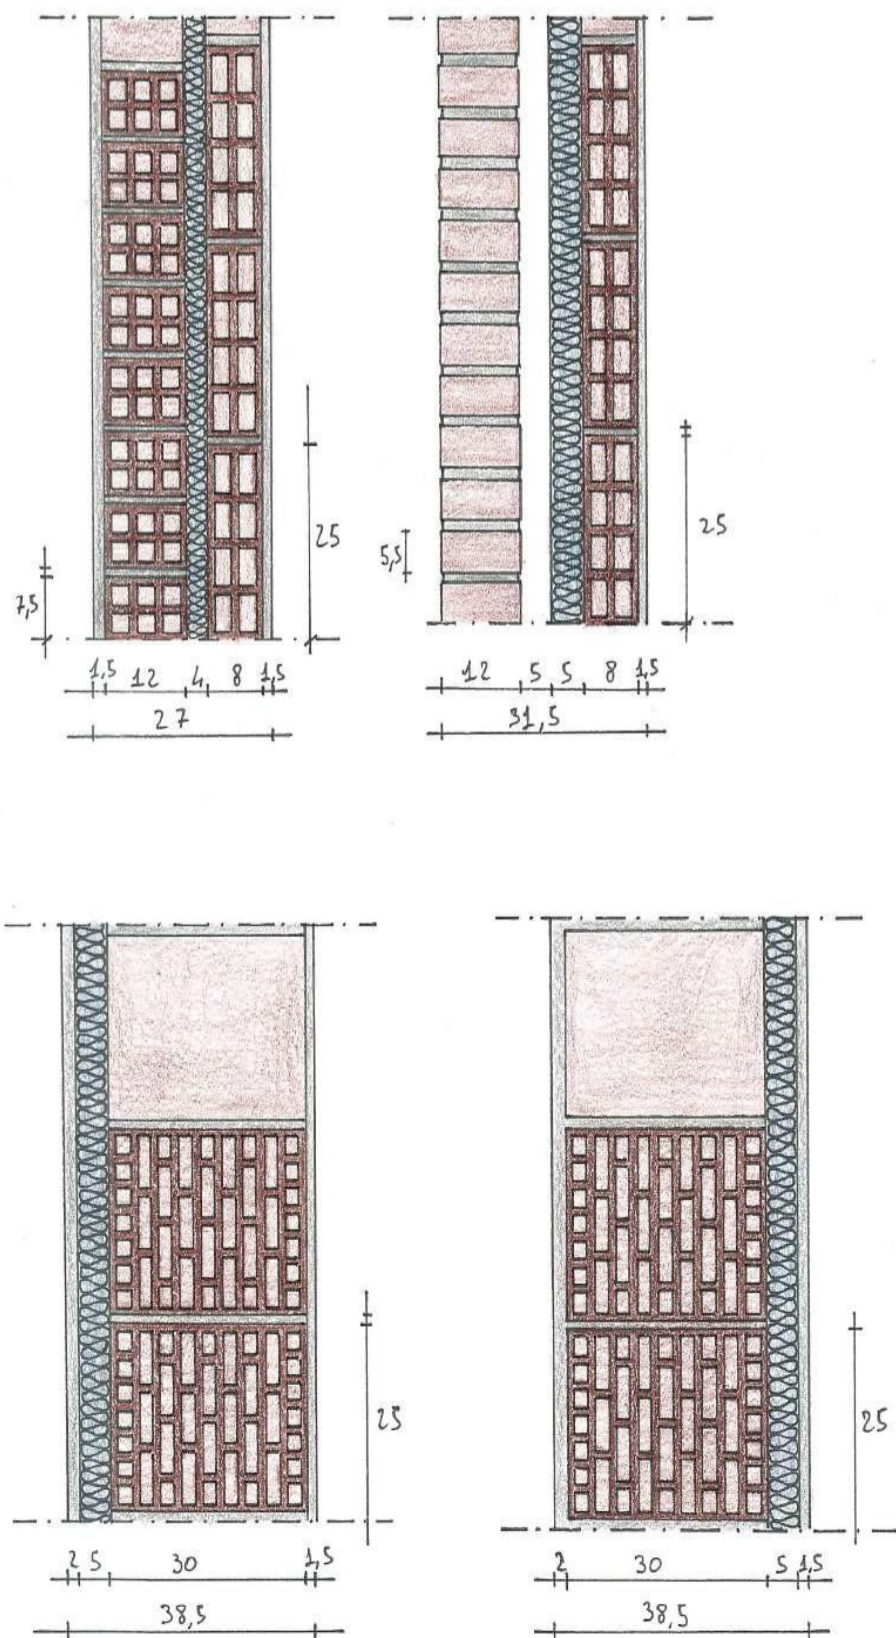

C.V. - COIBENTAZIONE CON FACCIATA VENTILATA

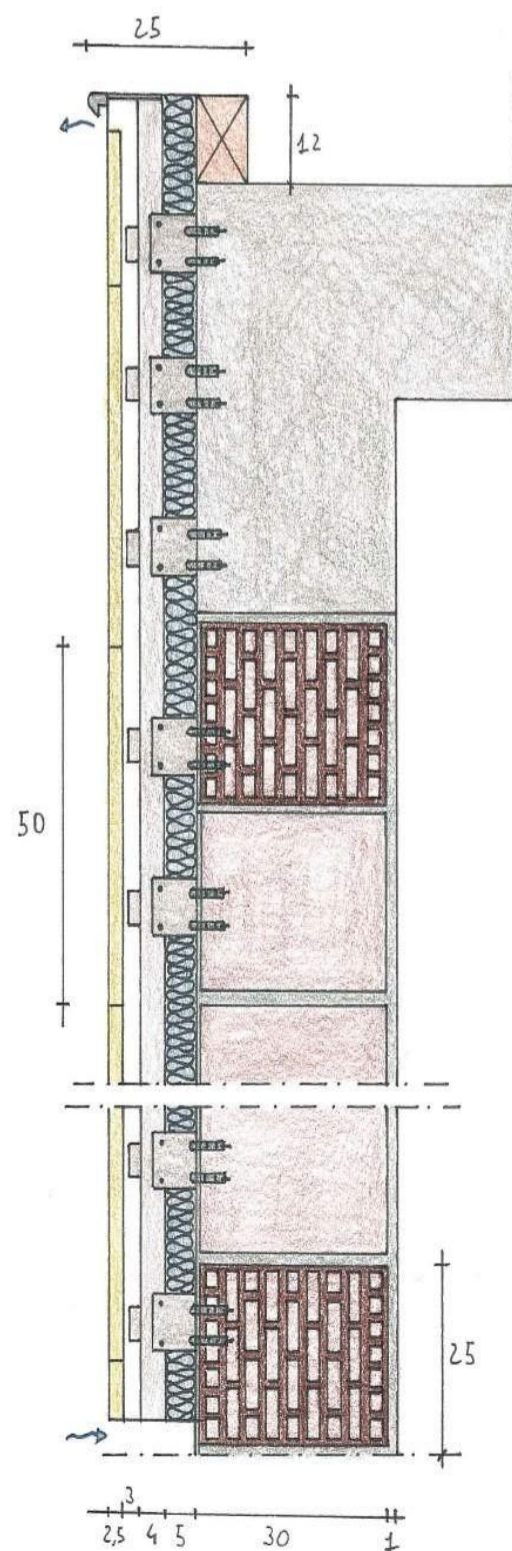



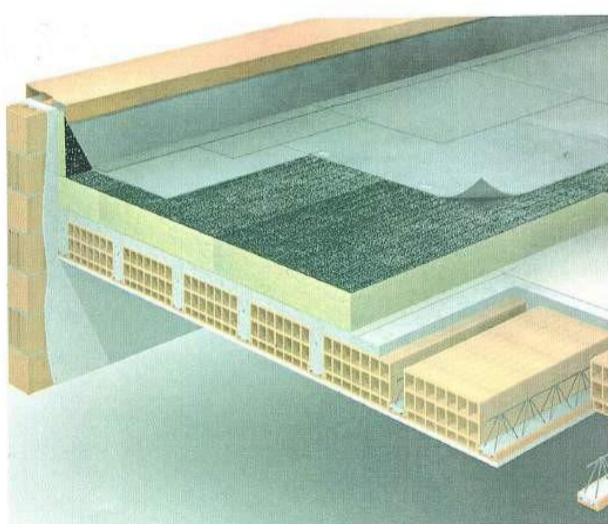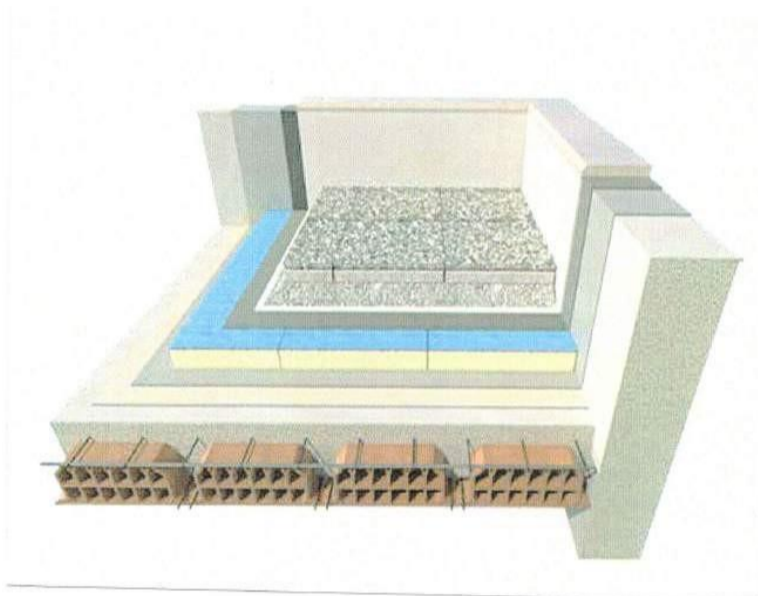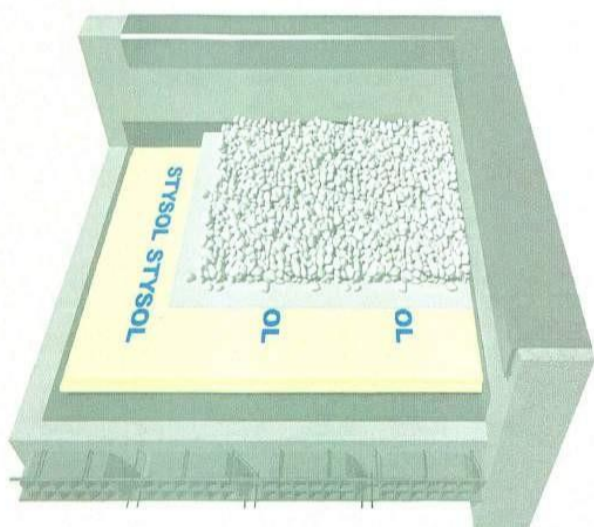





# COPERTURE PIANE NON PRATICABILI

SCALA 1:10


TAV. 10

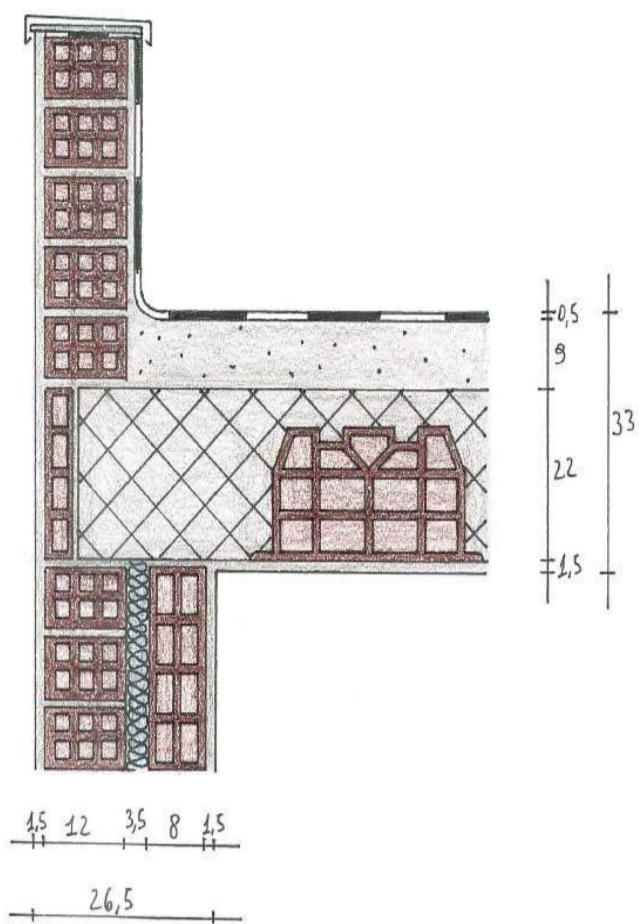


CON MANTO BITUMINOSO AUTOPROTETTO (BPP)  
SU MASSETTO DI PENDENZA IN CLS ALLEGGERITO

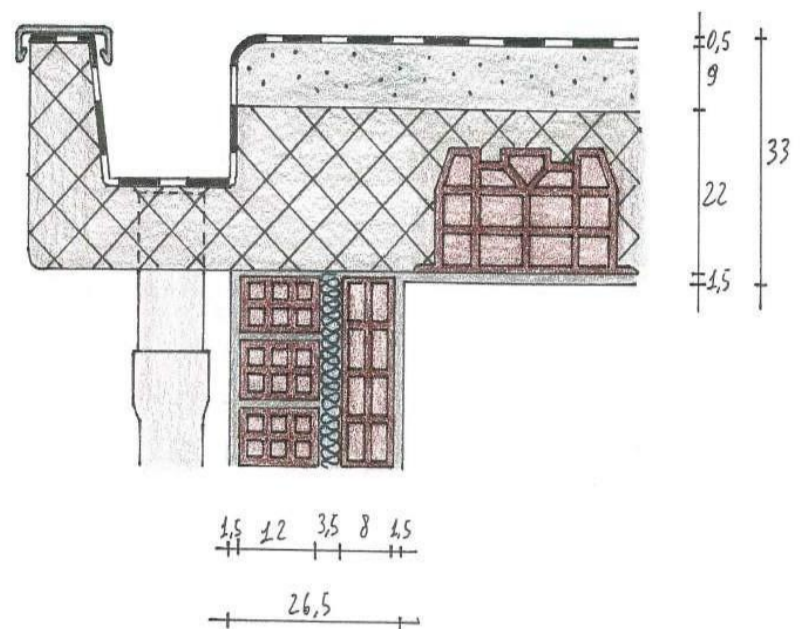

CON MANTO BITUMINOSO (BPP) AUTOPROTETTO  
CON MASSETTO DI PENDENZA IN CLS ALLEGGERITO

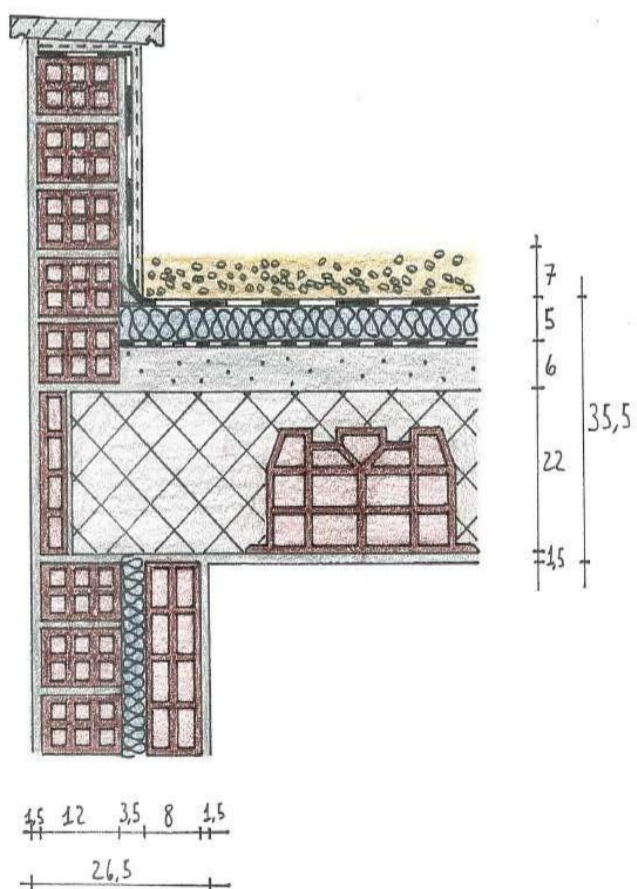


CON MANTO BITUMINOSO AUTOPROTETTO (BPP),  
PANNELLI IN SCHIUMA POLIURETANICA  
E PROTEZIONE IN GHIATA

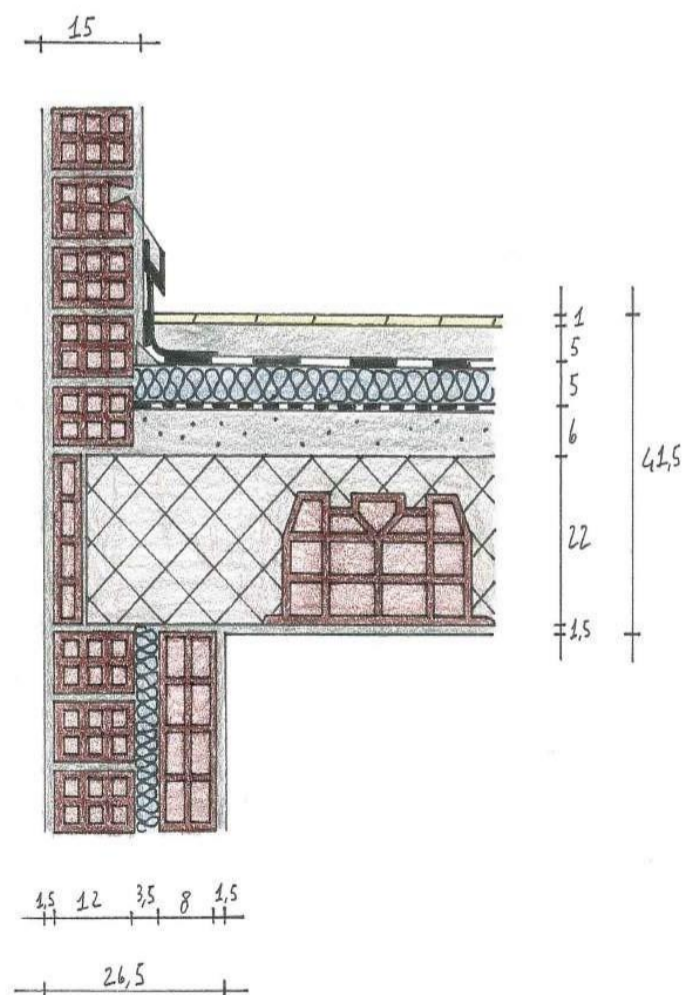

CON MANTO BITUMINOSO (BPP),  
PANNELLI TERMOISOLANTI  
E PROTEZIONE IN PIASTRELLE DI KLINKER



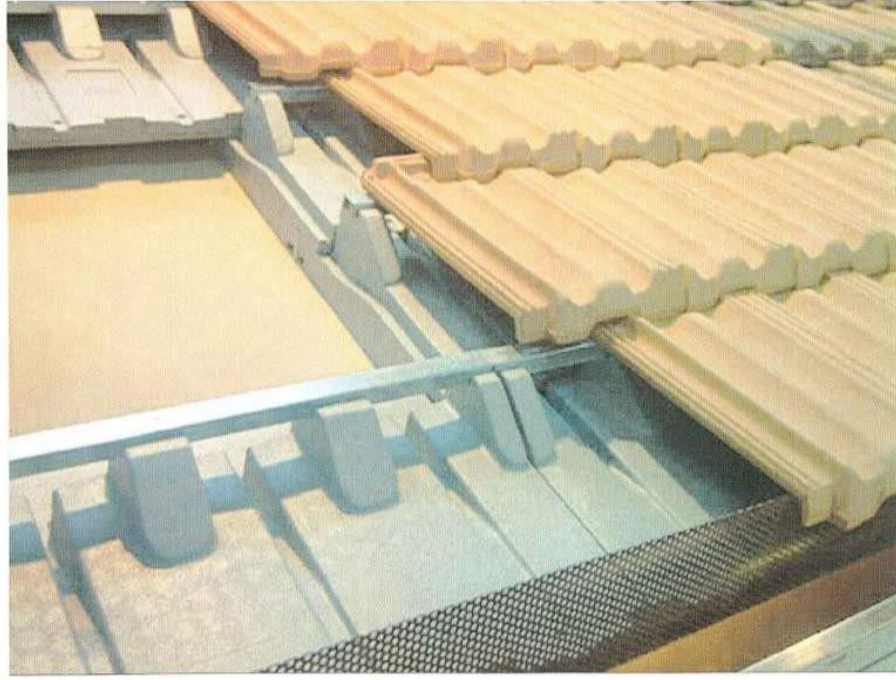



# COPERTURA VENTILATA A FALDA

SCALA 1:10

TAV. 11

